


Wohnung B2
2-Zimmer
ca. 68 m² Wohnfläche
Erdgeschoss
Haus B

34
SCHULSTRASSE
IN MÖHRENDORF

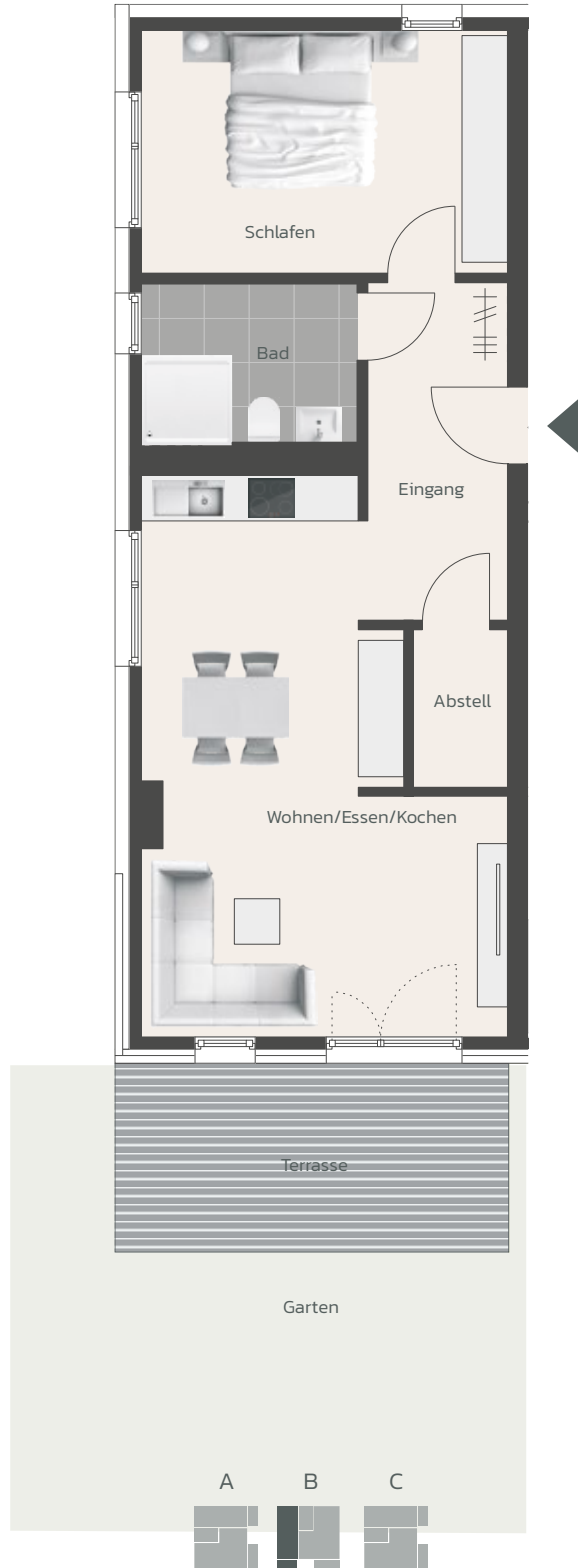

Zeichnung nicht zur Maßentnahme geeignet. Unverbindliche Architekturdarstellung.

